


Musterangebot 28,86 kWp Dachparallel

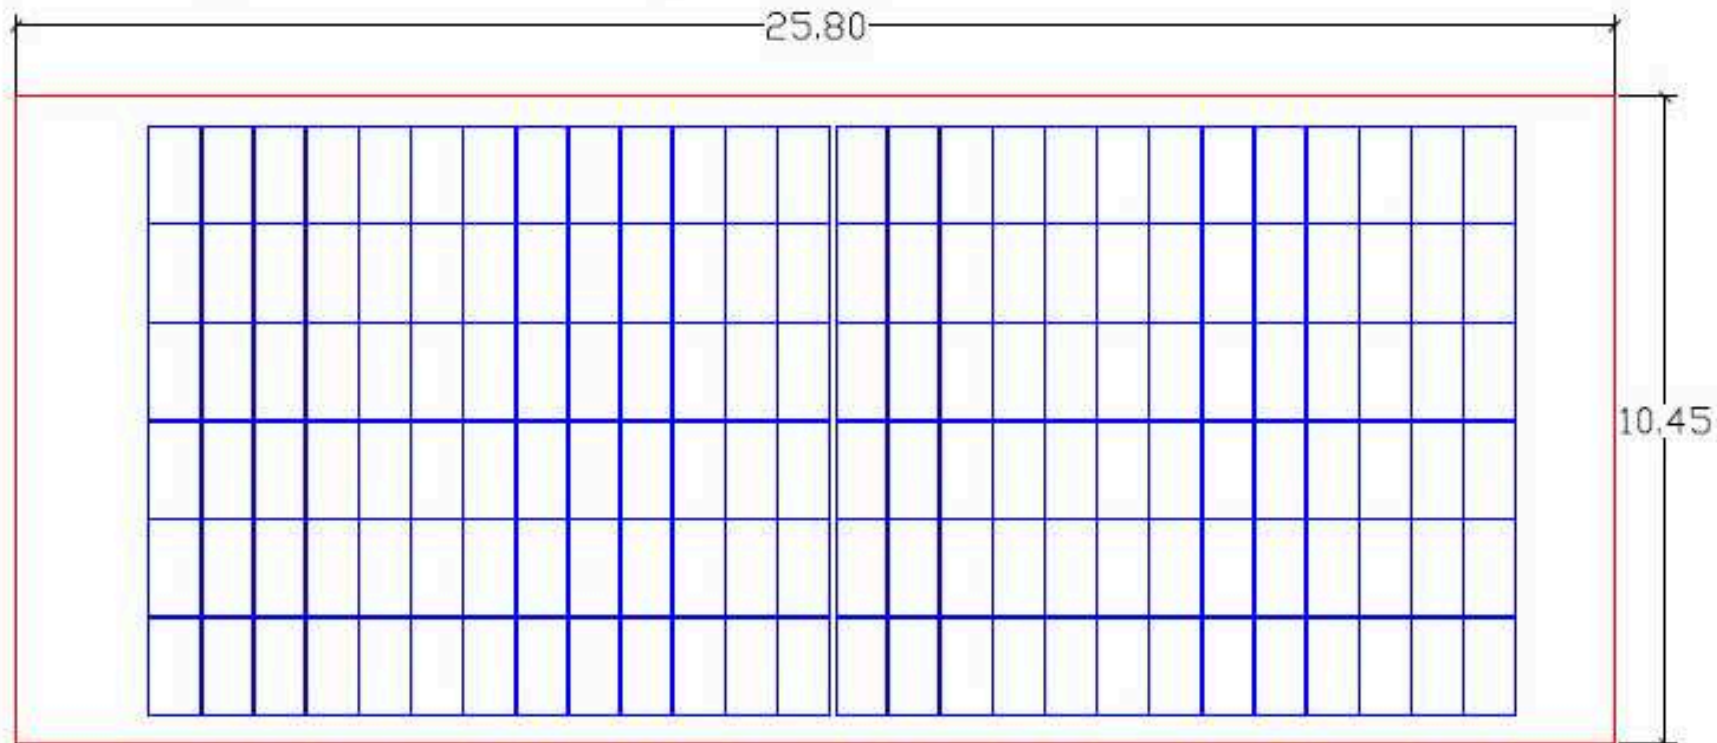

156 Module x 185W = 28,86 kWp

Anlagenkonfiguration	Stall		
Anlage	Stunde	Stunde	Stunde
Modultyp	185	185	185
Modulleistung [Wp]	1580	1580	1580
Höhe [mm]	808	808	808
Breite [mm]	35	35	35
Tiefe [mm]			
Wechselrichtertyp	SM 20 S	SM 4200 S	SM 2000 S
Maximalleistung [kVA]	22	4,10	1,98
Nennleistung [kVA]	20	3,8	1,9
Anzahl Wechselrichter	1	1	1
Anzahl Strings	8	1	2
Anzahl Module pro String	15	8	6
Stringnummern	1 bis 8	9 bis 11	12 bis 13
Überdimensionierung	1,11	1,06	1,12
Anzahl der Module	120	24	12
Gesamtleistung [kW]	22,2	4,44	2,22
Anlagenleistung [kW]	28,86		

Projekt	
STALL_28,86KWP	
Typ	PLAN
Nummer	
Maßstab	1:100
Autor	JAMES CLARK
Datum	26.09.2009
Änderungen:	
ÄNDERUNG1	
ÄNDERUNG2	

